

MAPA SYTUACYJNA


Skala 1 : 1000

Woj. lubuskie
Gm. Wschowa
Obręb : Tylewice

Zmiana planu ogólnego zagospodarowania
przestrzennego gminy Wschowy dotycząca części
terenu położonego na obszarze wsi Tylewice

Rysunek Zmiany planu

skala 1 : 1000

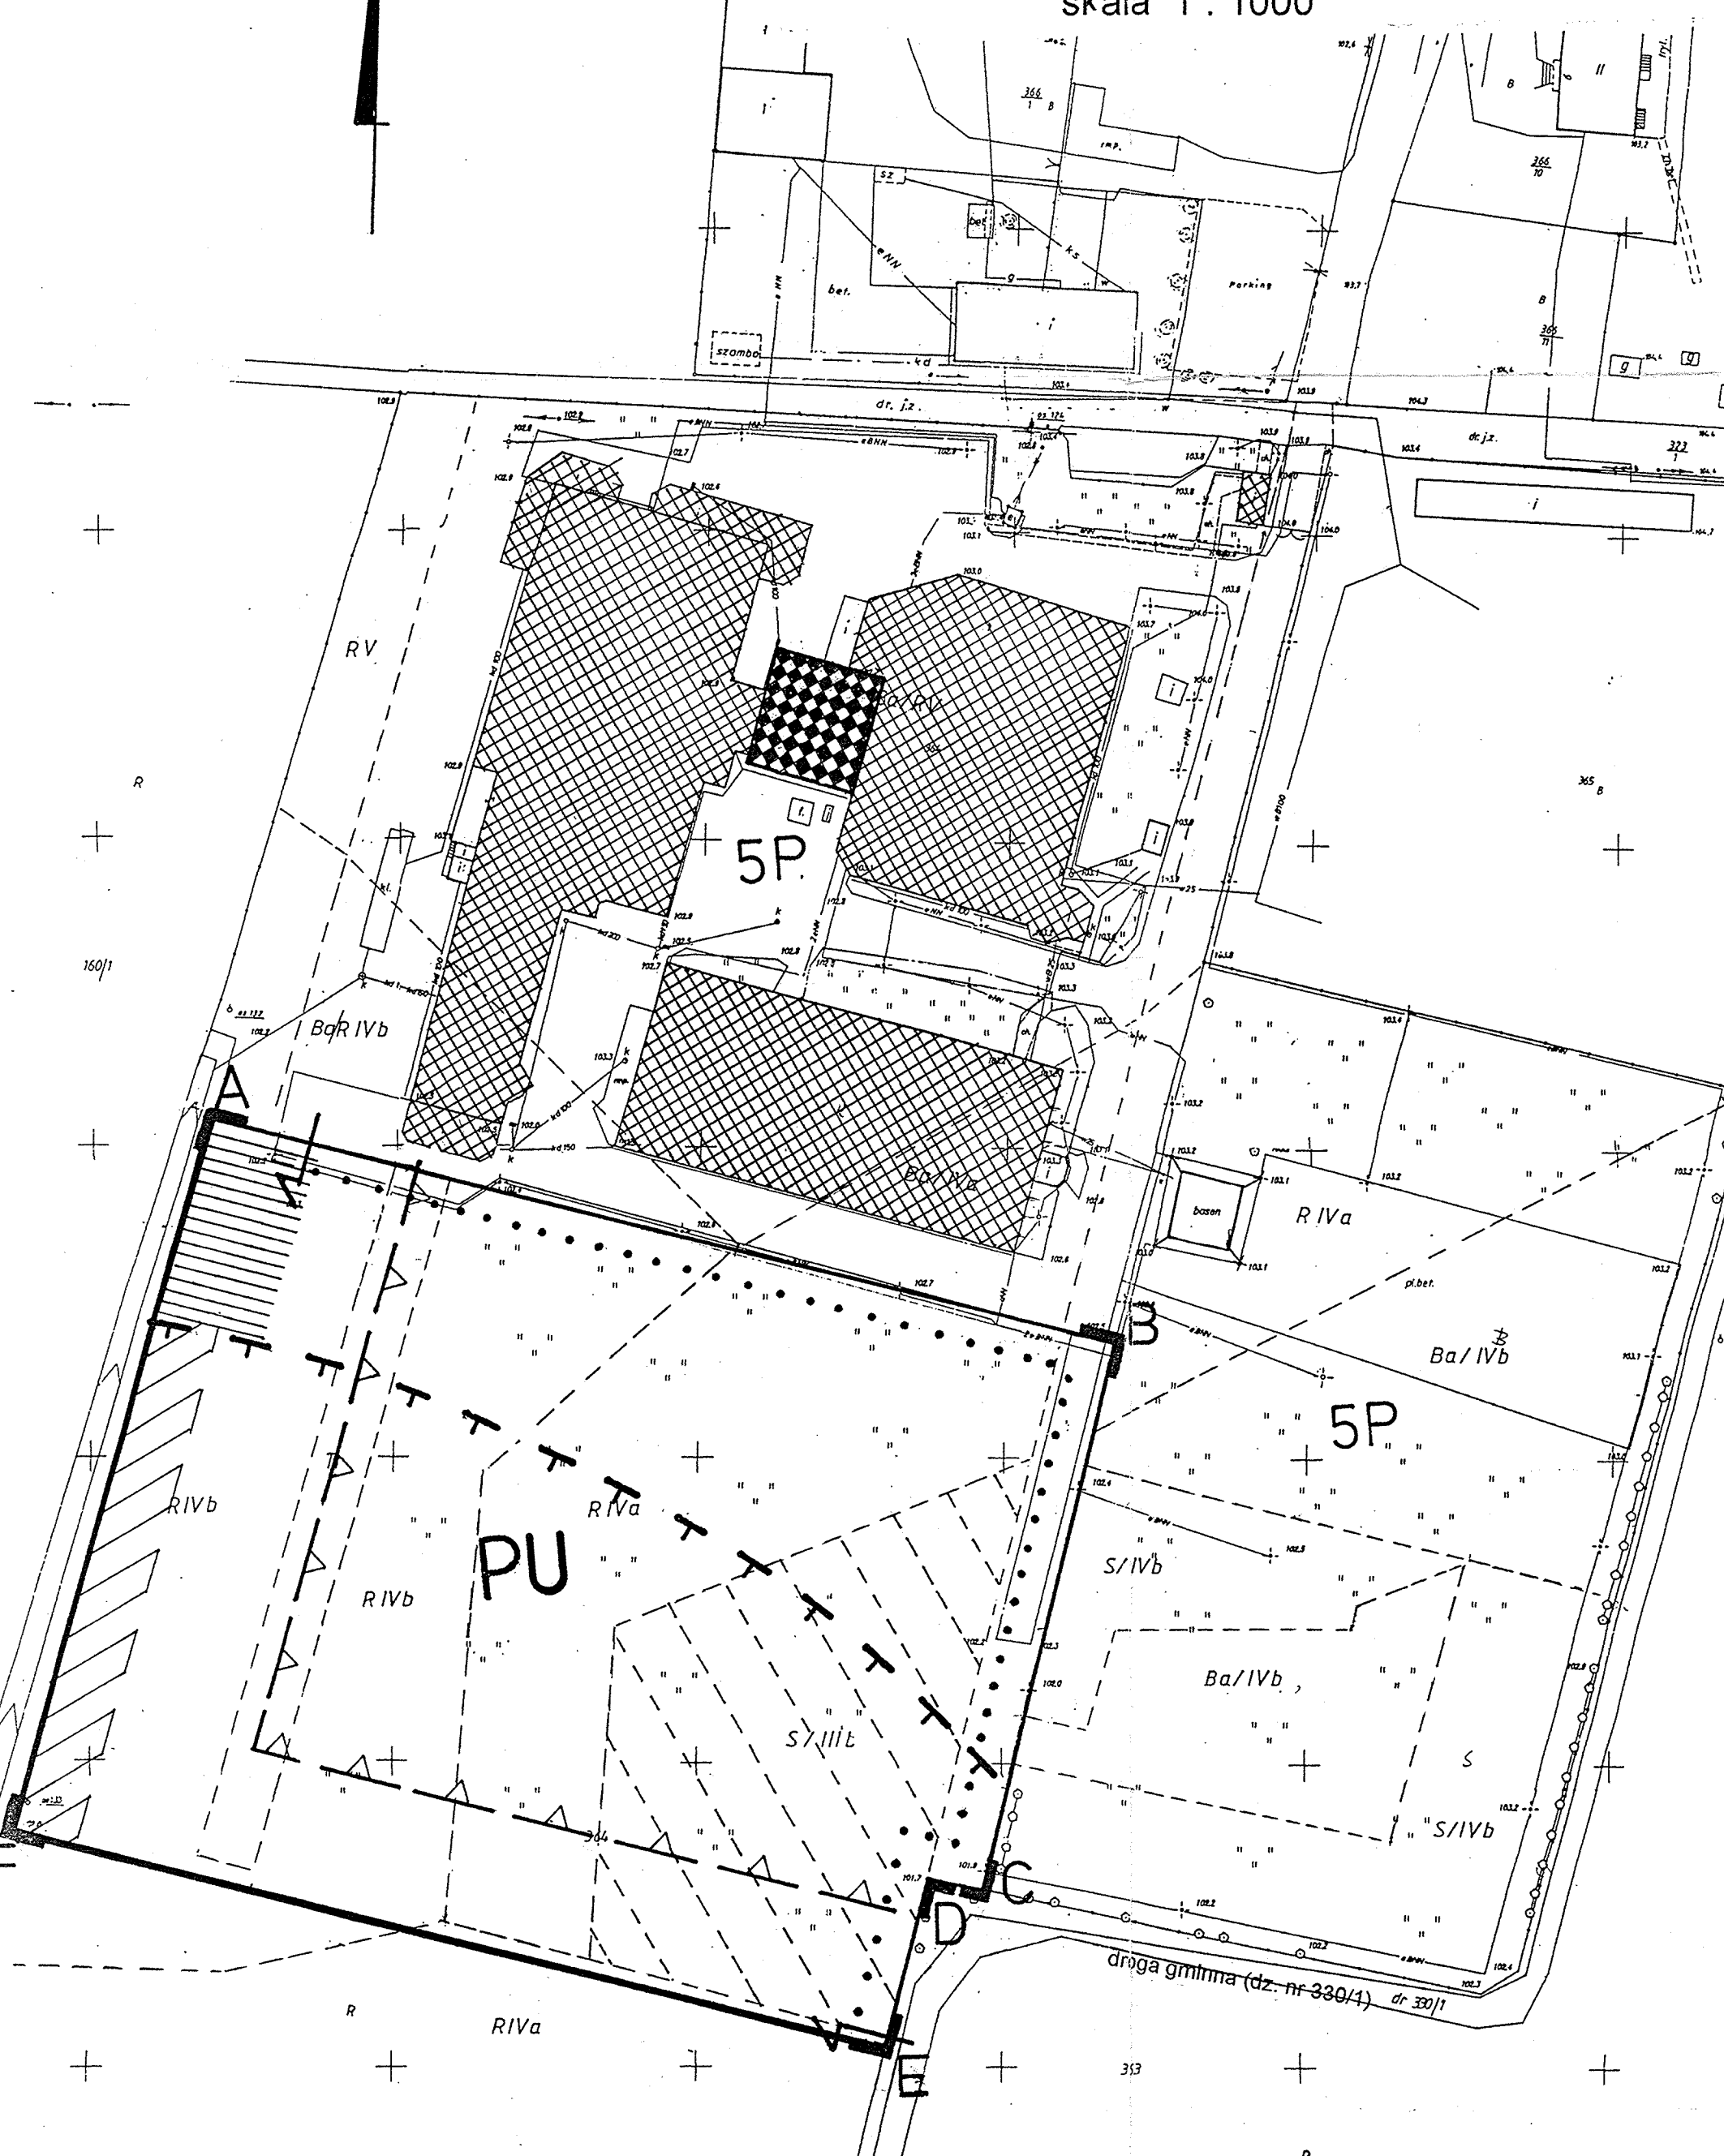

Załącznik
do Uchwały Nr XXXIV / 389 / 01
Rady Miasta i Gminy Wschowa
z dnia 28 sierpnia 2001 roku

LEGENDA :

PRZEZNACZENIE TERENU W GRANICY OPRACOWANIA Zmiany planu

- GRANICA OBSZARU OBJĘTEGO Zmianą planu A-B-C-D-E-F
- LINIA ROZGRANICZAJĄCA TERENY O RÓŻNYM PRZEZNACZENIU
- TEREN DZIAŁALNOŚCI PRODUKCYJNEJ I USŁUGOWEJ

ZASADY ZAGOSPODAROWANIA TERENU W GRANICY OPRACOWANIA Zmiany planu

- NIEPRZEKRACZALNA LINIA ZABUDOWY
- REJON DOJAZDU DO TERENU PU
- REJON LOKALIZACJI ZAKŁADOWEJ OCZYSZCZALNI ŚCIEKÓW
- STREFA OCHRONY ARCHEOLOGICZNEJ
- ISTNIEJĄCA ZIELEŃ – MŁODNIK SOSNOWY
- GRUNTY ROLNE KLASY III a O POWIERZCHNI 0,4153 ha PRZEZNACZONE NA CELE NIEROLNICZE; PRZED POZWOLENIEM NA BUDOWĘ NALEŻY UZYSKAĆ DECYZJĘ ZEZWALAJĄCĄ NA WYŁĄCZENIE GRUNTÓW Z PRODUKCJI ROLNICZEJ, ZGODNIE Z ART.11 UST.4 USTAWY Z DNIA 3 LUTEGO 1995 R. O OCHRONIE GRUNTÓW ROLNYCH I LEŚNYCH

ZAGOSPODAROWANIE TERENÓW POZA GRANICĄ OPRACOWANIA Zmiany planu

- TERENY ZAINWESTOWANE Z PRZEWAGĄ FUNKCJI DZIAŁALNOŚCI PRODUKCYJNEJ I USŁUGOWEJ WG PLANU OGÓLNEGO ZAGOSPODAROWANIA PRZESTRZENNEGO GMINY WSCHOWA ZATWIERDZONEGO UCHWAŁĄ NR V / 34/ 94 RADY MIASTA I GMINY WSCHOWA Z DNIA 12 GRUDNIA 1994 R. (DZ. URZ. WOJEWÓDZTWA LESZCZYŃSKIEGO NR 16, POZ. 98)

- BUDYNKI ISTNIEJĄCE
- ISTNIEJĄCA KOTŁOWNIA ZAKŁADOWA
- ISTNIEJĄCY PRZECIWPOŻAROWY ZBIORNIK WODNY
- ISTNIEJĄCY RÓW MELIORACYJNY
- GRANICA WŁAŚNOŚCI TERENU PRZEDSIĘBIORSTWA WIELOZAKŁADOWEGO "SEKPOL" S.C. W LESZNIE

temat opracowania: Zmiana planu ogólnego zagospodarowania przestrzennego gminy Wschowy dotycząca części terenu położonego na obszarze wsi Tylewice	data: 2001 r. skala: 1: 1000
nazwa planszy: RYSUNEK ZMIANY PLANU	
projektant prowadzący: mgr inż. arch. Teodor Adamus	

mgr inż. arch. TEODOR ADAMUS
nr upraw. bud. 174/84
upr. urz. 748/88